

Συνοδεύει την υπ' αριθ. 73/25-06-2025 απόφαση Δημοτικού Συμβουλίου Δήμου Σπάρτης

με ΑΔΑ ΑΒΥΧΕΙΝ-1ΔΑ

Σπάρτη 01/08/2025
Σπύριδος Σπυριδάκης

ΠΙΝΑΚΑΣ 1 ΟΙΚΙΣΜΟΥ

Τ.Κ. ΑΓΙΑΣ ΕΙΡΗΝΗΣ

α/α	Κωδικός Απογραφής ΕΣΥΕ	Οικισμός	Περιγραφή	Αρ.	Ημερομηνία	Διοικητική Πράξη	Φ.Ε.Κ.	Τέλος	Ημερομηνία
1		ΚΑΜΑΡΕΣ	Καθορισμός ορίων, όρων και περιερισμένων δόμησης	578/1987	23/6/1988	Απόφαση Νομάρχη Λακωνίας	644	Δ	8/9/1988
2		ΚΑΜΑΡΕΣ	Τροποποίηση της υπ' αριθμ. 578/1987/23-06-1988 Απόφασης	5223	12/7/1996	Απόφαση Νομάρχη Λακωνίας	845	Δ	6/8/1996

ΠΙΝΑΚΑΣ 2

ΠΑΡΑΧΩΡΗΣΕΩΝ ΕΔΑΦΙΚΩΝ ΤΜΗΜΑΤΩΝ ΣΕ ΚΟΙΝΗ ΧΡΗΣΗ (ΔΙΑΝΟΙΞΗ) ΣΥΜΦΩΝΑ ΜΕ ΤΙΣ ΔΙΑΤΑΞΕΙΣ ΤΟΥ Π.Δ. της 24 - 4 / 3 - 6 - 1986, Φ.Ε.Κ 181Δ ΠΟΥ ΚΥΡΩΝΟΝΤΑΙ ΩΣ ΚΟΙΝΟΧΡΗΤΟΙ ΧΩΡΟΙ ΚΑΤ' ΕΦ' ΑΡΜΟΓΗ ΤΩΝ ΔΙΑΤΑΞΕΩΝ ΤΟΥ ΑΡΘΡΟΥ 35 ΤΟΥ Ν.3937/2011 (Φ.Ε.Κ 60Α)

Δ.Κ. ΣΠΑΡΤΙΑΤΩΝ - ΟΙΚΙΣΜΟΣ ΚΑΜΑΡΕΣ

α/α	Όνοματεπώνυμο Ιδιοκτήτη	Συμβολαιογράφος	Αριθμός Συμβολαίου	Ημερομηνία Συμβολαίου	Ημερομηνία Μεταγραφής	Τόμος/Αριθμός	Υποθηκοφυλακείο	Αριθμός Οικοπέδων που δημιουργούνται	Συμβόλαιο	Τοπογραφικό
1	ΔΗΜΟΣΘΕΝΗΣ ΜΠΑΜΠΑΛΕΤΟΣ	ΣΤΑΜΑΤΙΚΗ ΦΡΑΓΚΑ - ΖΑΧΑΡΙΑ	587	3/10/1993	04/01/2001	234/172	ΣΠΑΡΤΗΣ	12	Τόμο Συμβολαίου 587-1993	Τόμο Συμβολαίου 87-1993



ΠΙΝΑΚΑΣ 3 ΚΤΗΜΑΤΟΛΟΓΙΟΥ

α/α	ΚΤΗΜΑΤΟΛΟΓΙΚΟΣ ΑΡΙΘΜΟΣ	ΟΝΟΜΑΤΕΠΩΝΥΜΟ ΙΔΙΟΚΤΗΤΗ
1	301342503008	Μαργαρίτα Μητροπούλου
2	301342503011	Μαργαρίτα Μητροπούλου
3	301342504002	Αγγελική Σταυροπούλου (Επιστεφούσα)
4	301342503007	Μαργαρίτα Μητροπούλου
5	301342503012	Μαργαρίτα Μητροπούλου
6	301342504003	Μαριάνθη Σταμαδιανού
7	301342503006	Βαρβάρα Μητροπούλου
8	301342503013	Βαρβάρα Μητροπούλου
9	301342504004	Άγνωστος
10	301342503005	Μιχαήλ Φιλιππίδης και Δημήτρα Γιαννακοπούλου
11	301342503014	Νικόλαος Καταίτης και Βασιλική Καταίτη
12	301342504005	Κωνσταντίνος Φικιώρης
13	301342503015	Άγνωστος
14	30134250909	Υδραύλακας
15	301342502005	Κανέλλα Λαμπροπούλου
16	301342508001	Κωνσταντίνια Λουμάκη

ΠΙΝΑΚΑΣ 4 ΟΙΚΟΔΟΜΙΚΩΝ ΑΔΕΙΩΝ

Τ.Κ. ΑΓΙΑΣ ΕΙΡΗΝΗΣ

α/α	Όνοματεπώνυμο Ιδιοκτήτη	ΚΑΕΚ	Αριθμός Άδειας	Αριθμός Πρωτοκόλλου	Ημερομηνία Άδειας	Έντυπο Οικοδομικής Άδειας	Τοπογραφικό Διάγραμμα
1	ΒΑΡΒΑΡΑ ΜΗΤΡΟΠΟΥΛΟΥ	301342503006	31/2001	π-74/21/26-10-2000	01-02-2001	31-2001	ΤΟΠΟ 31-2001
3	ΜΙΧΑΗΛ ΦΙΛΙΠΠΟΠΟΥΛΟΣ	301342503005	459/2001	π-7717/26-10-2001	20/12/2001	459-2001	ΤΟΠΟ 459-2001
4	ΚΩΝΣΤΑΝΤΙΝΟΣ ΦΙΚΙΩΡΗΣ	301342504005	134/2001	2406/05-04-2001	11/5/2001	134-2001	ΤΟΠΟ 134-2001
5	ΑΓΝΩΣΤΟΣ	301342504004	292/1999	π-4831/29-07-1999	11/10/1999	292-1999	ΤΟΠΟ 292-1999
6	ΚΩΝΣΤΑΝΤΙΝΟΣ ΜΗΤΡΟΠΟΥΛΟΣ	301342504002	75/2001	π-8333/30-11-2000	21/3/2001	75-2001	ΤΟΠΟ 75-2001
6	ΚΩΝΣΤΑΝΤΙΝΟΣ ΜΗΤΡΟΠΟΥΛΟΣ	301342504002	209/2006	2920/09-05-2006	7/7/2006	209-2006	ΤΟΠΟ 209-2006

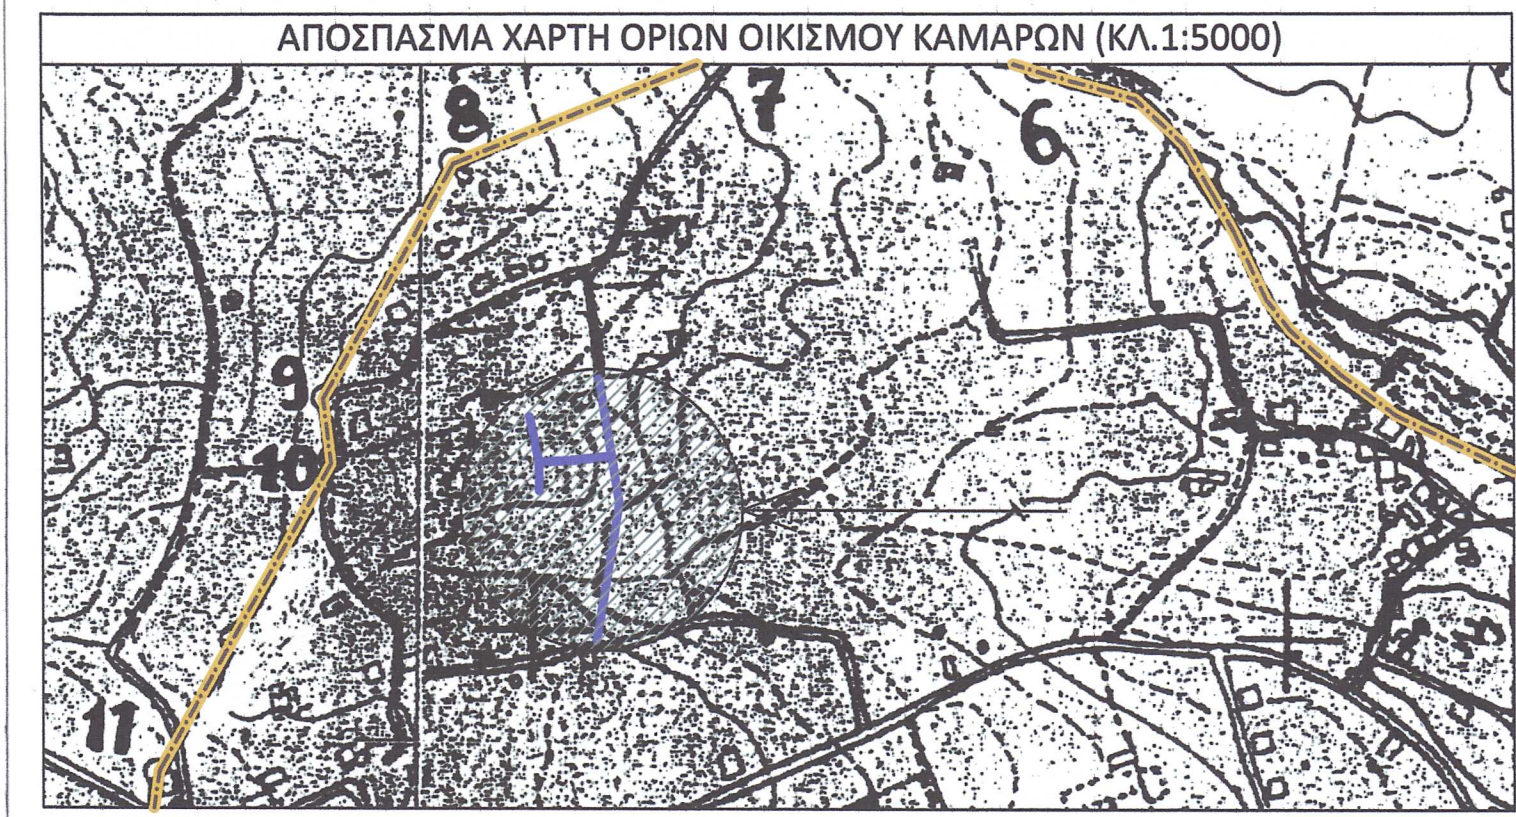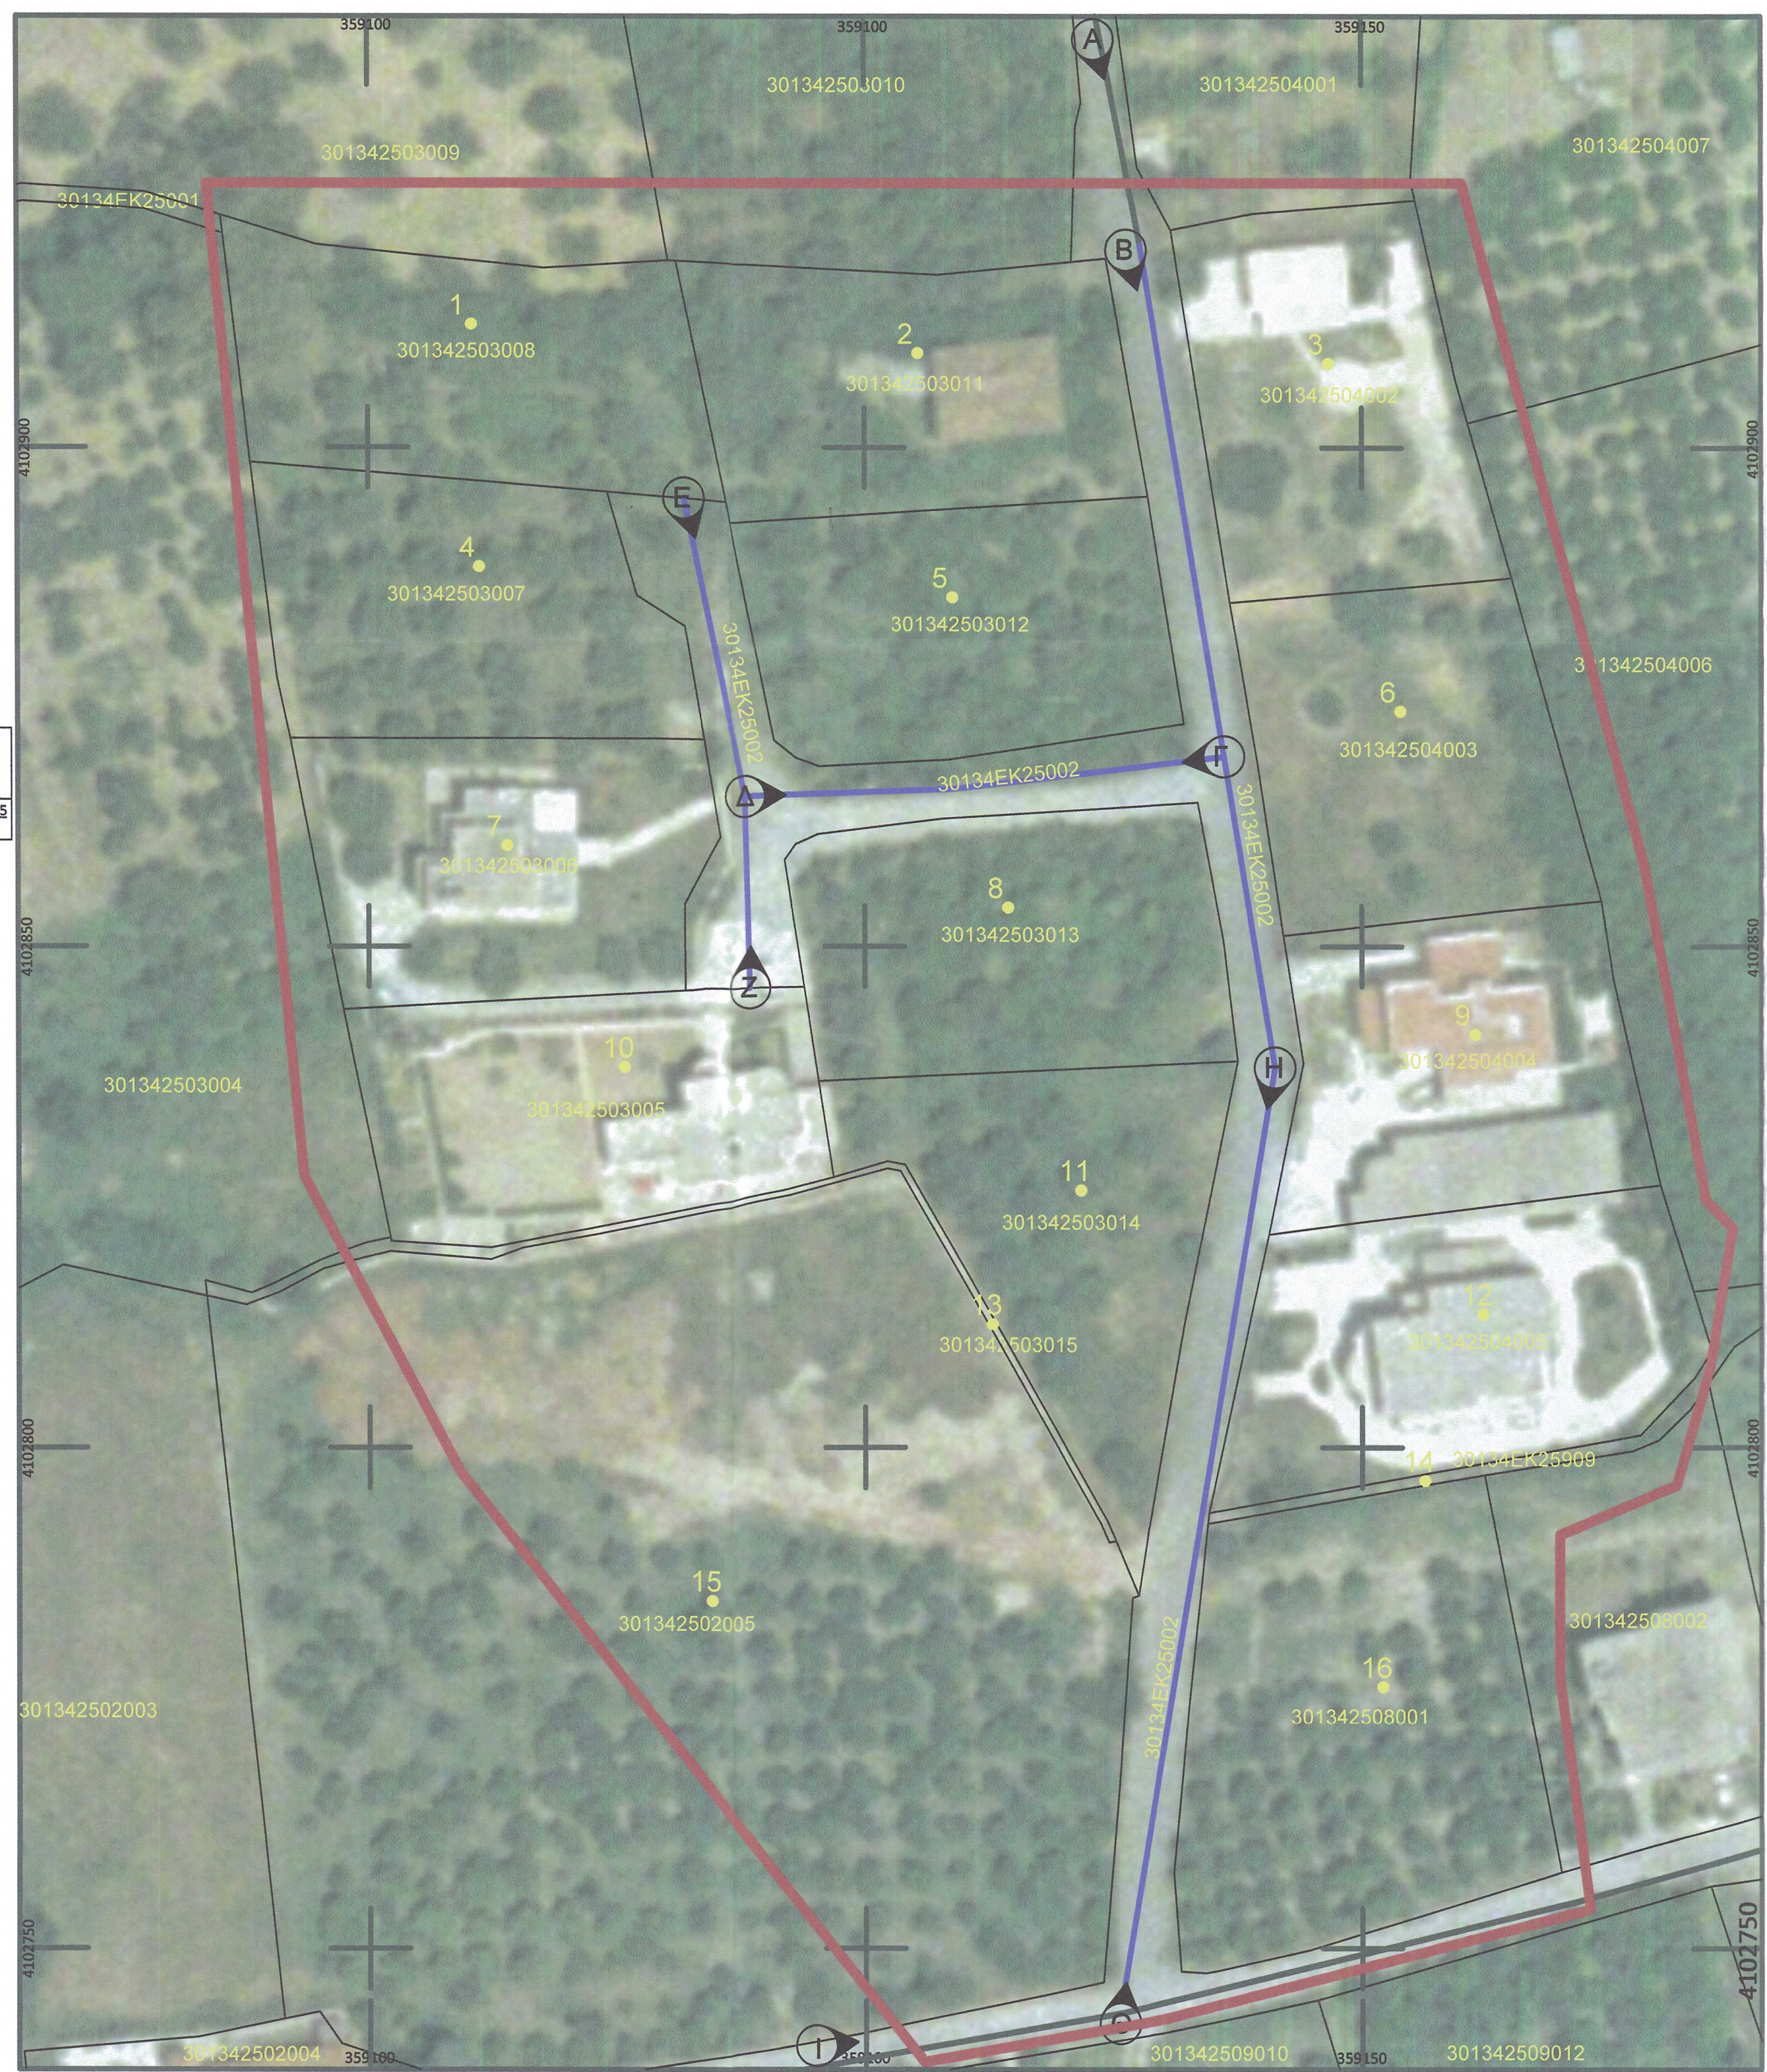

ΥΠΟΜΝΗΜΑ

- Ιδιοκτησίες και ΚΑΕΚ
- Όρια ΚΑΕΚ
- ΔΡΟΜΟΣ προ 1985
- πλάτος >= 4μ.
- - - πλάτος < 4μ.
- ΔΡΟΜΟΣ μετά 1985
- Διαμόρφωση
- ΘΕΣΗ ΛΗΨΗΣ ΦΩΤΟΓΡΑΦΙΩΝ

A: 359123, 4102940 B: 359126, 4102919 Γ: 359136, 4102868
Δ: 359087, 4102864 Ε: 359081, 4102894 Ζ: 359088, 4102845
Η: 359141, 4102837 Θ: 359125, 4102742 Ι: 359165, 4102753

- ΤΜΗΜΑ ΟΙΚΙΣΜΟΥ - ΠΕΡΙΟΧΗ ΜΕΛΕΤΗΣ
- ΟΡΙΑ ΟΙΚΙΣΜΟΥ

Συμβολισμός σύμφωνα με την 39608 / 2011 Απόφαση Υπουργού Π.Ε.Κ.Α. (Φ.Ε.Κ. 2200 Β' / 2011)

Έργο: **ΚΥΡΩΣΗ ΔΙΚΤΥΟΥ ΚΟΙΝΟΧΡΗΣΤΩΝ ΧΩΡΩΝ ΤΜΗΜΑΤΟΣ ΟΙΚΙΣΜΟΥ, ΣΥΜΦΩΝΑ ΜΕ ΤΟ ΑΡΘΡΟ 35 Ν.3937 / 2011**
Θέση: **ΟΙΚΙΣΜΟΣ ΚΑΜΑΡΕΣ, ΔΗΜΟΤΙΚΗ ΚΟΙΝΟΤΗΤΑ ΣΠΑΡΤΙΑΤΩΝ, ΔΗΜΟΤΙΚΗ ΕΝΟΤΗΤΑ ΣΠΑΡΤΗΣ, ΔΗΜΟΣ ΣΠΑΡΤΗΣ, ΠΕΡΙΦΕΡΕΙΑΚΗ ΕΝΟΤΗΤΑ ΛΑΚΩΝΙΑΣ**
Εργοδότης: **ΑΓΓΕΛΙΚΗ ΣΤΑΥΡΟΠΟΥΛΟΥ**

Στάδιο μελέτης: ΠΡΟΤΑΣΗ	Μελέτη: DM - 229	Ημερομηνία: ΑΠΡ 2025
Τίτλος σχεδίου: ΤΟΠΟΓΡΑΦΙΚΟ ΔΙΑΓΡΑΜΜΑ Κ.Χ. ΨΗΦΙΑΚΗ ΕΙΚΟΝΑ	Α/Α Σχεδίου: T.01 προβολικό σύστημα ΕΓΣΑ '87	
Κλίμακα σχεδίου: 1:500		

Αρχιτεκτονική μελέτη: **ΤΕΧΝΙΚΟ ΓΡΑΦΕΙΟ ΜΟΔΕΚΚ**
ARCHITECTURE + CONSTRUCTION

Υπεύθυνος μελέτης: **ΔΗΜΗΤΡΗΣ ΔΗΜΟΠΟΥΛΟΣ**
ΠΟΛΙΤΙΚΟΣ ΜΗΧΑΝΙΚΟΣ Ε.Μ.Π

Συνεργάτης: **ΜΑΡΙΑ ΓΑΒΑΛΑΚΗ**
ΑΡΧΙΤΕΚΤΟΝΑΣ ΜΗΧΑΝΙΚΟΣ
MSc in Advanced Architectural Design
ΛΥΚΟΥΡΓΟΥ 228, ΣΠΑΡΤΗ, ΛΑΚΩΝΙΑΣ, ΤΚ 23 100
Τηλ: 27310 83747 Κιν. 694 748 5651
e-mail: didimopoulos@gmail.com

Σφραγίδα & υπογραφή
ΔΗΜΗΤΡΙΟΣ Τ. ΔΗΜΟΠΟΥΛΟΣ
ΔΙΠΛΩΜΑΤΟΥΧΟΣ ΠΟΛ. ΜΗΧΑΝΙΚΟΣ Ε.Μ.Π.
ΜΕΛΟΣ Τ.Ε.Ε. Α.Μ. 99154
ΛΥΚΟΥΡΓΟΥ 228 - ΣΠΑΡΤΗ
ΤΗΛ: 27310 83747 ΚΙΝ: 6947 485651
ΑΦΜ: 117090402 ΔΟΥ: ΣΠΑΡΤΗΣ