


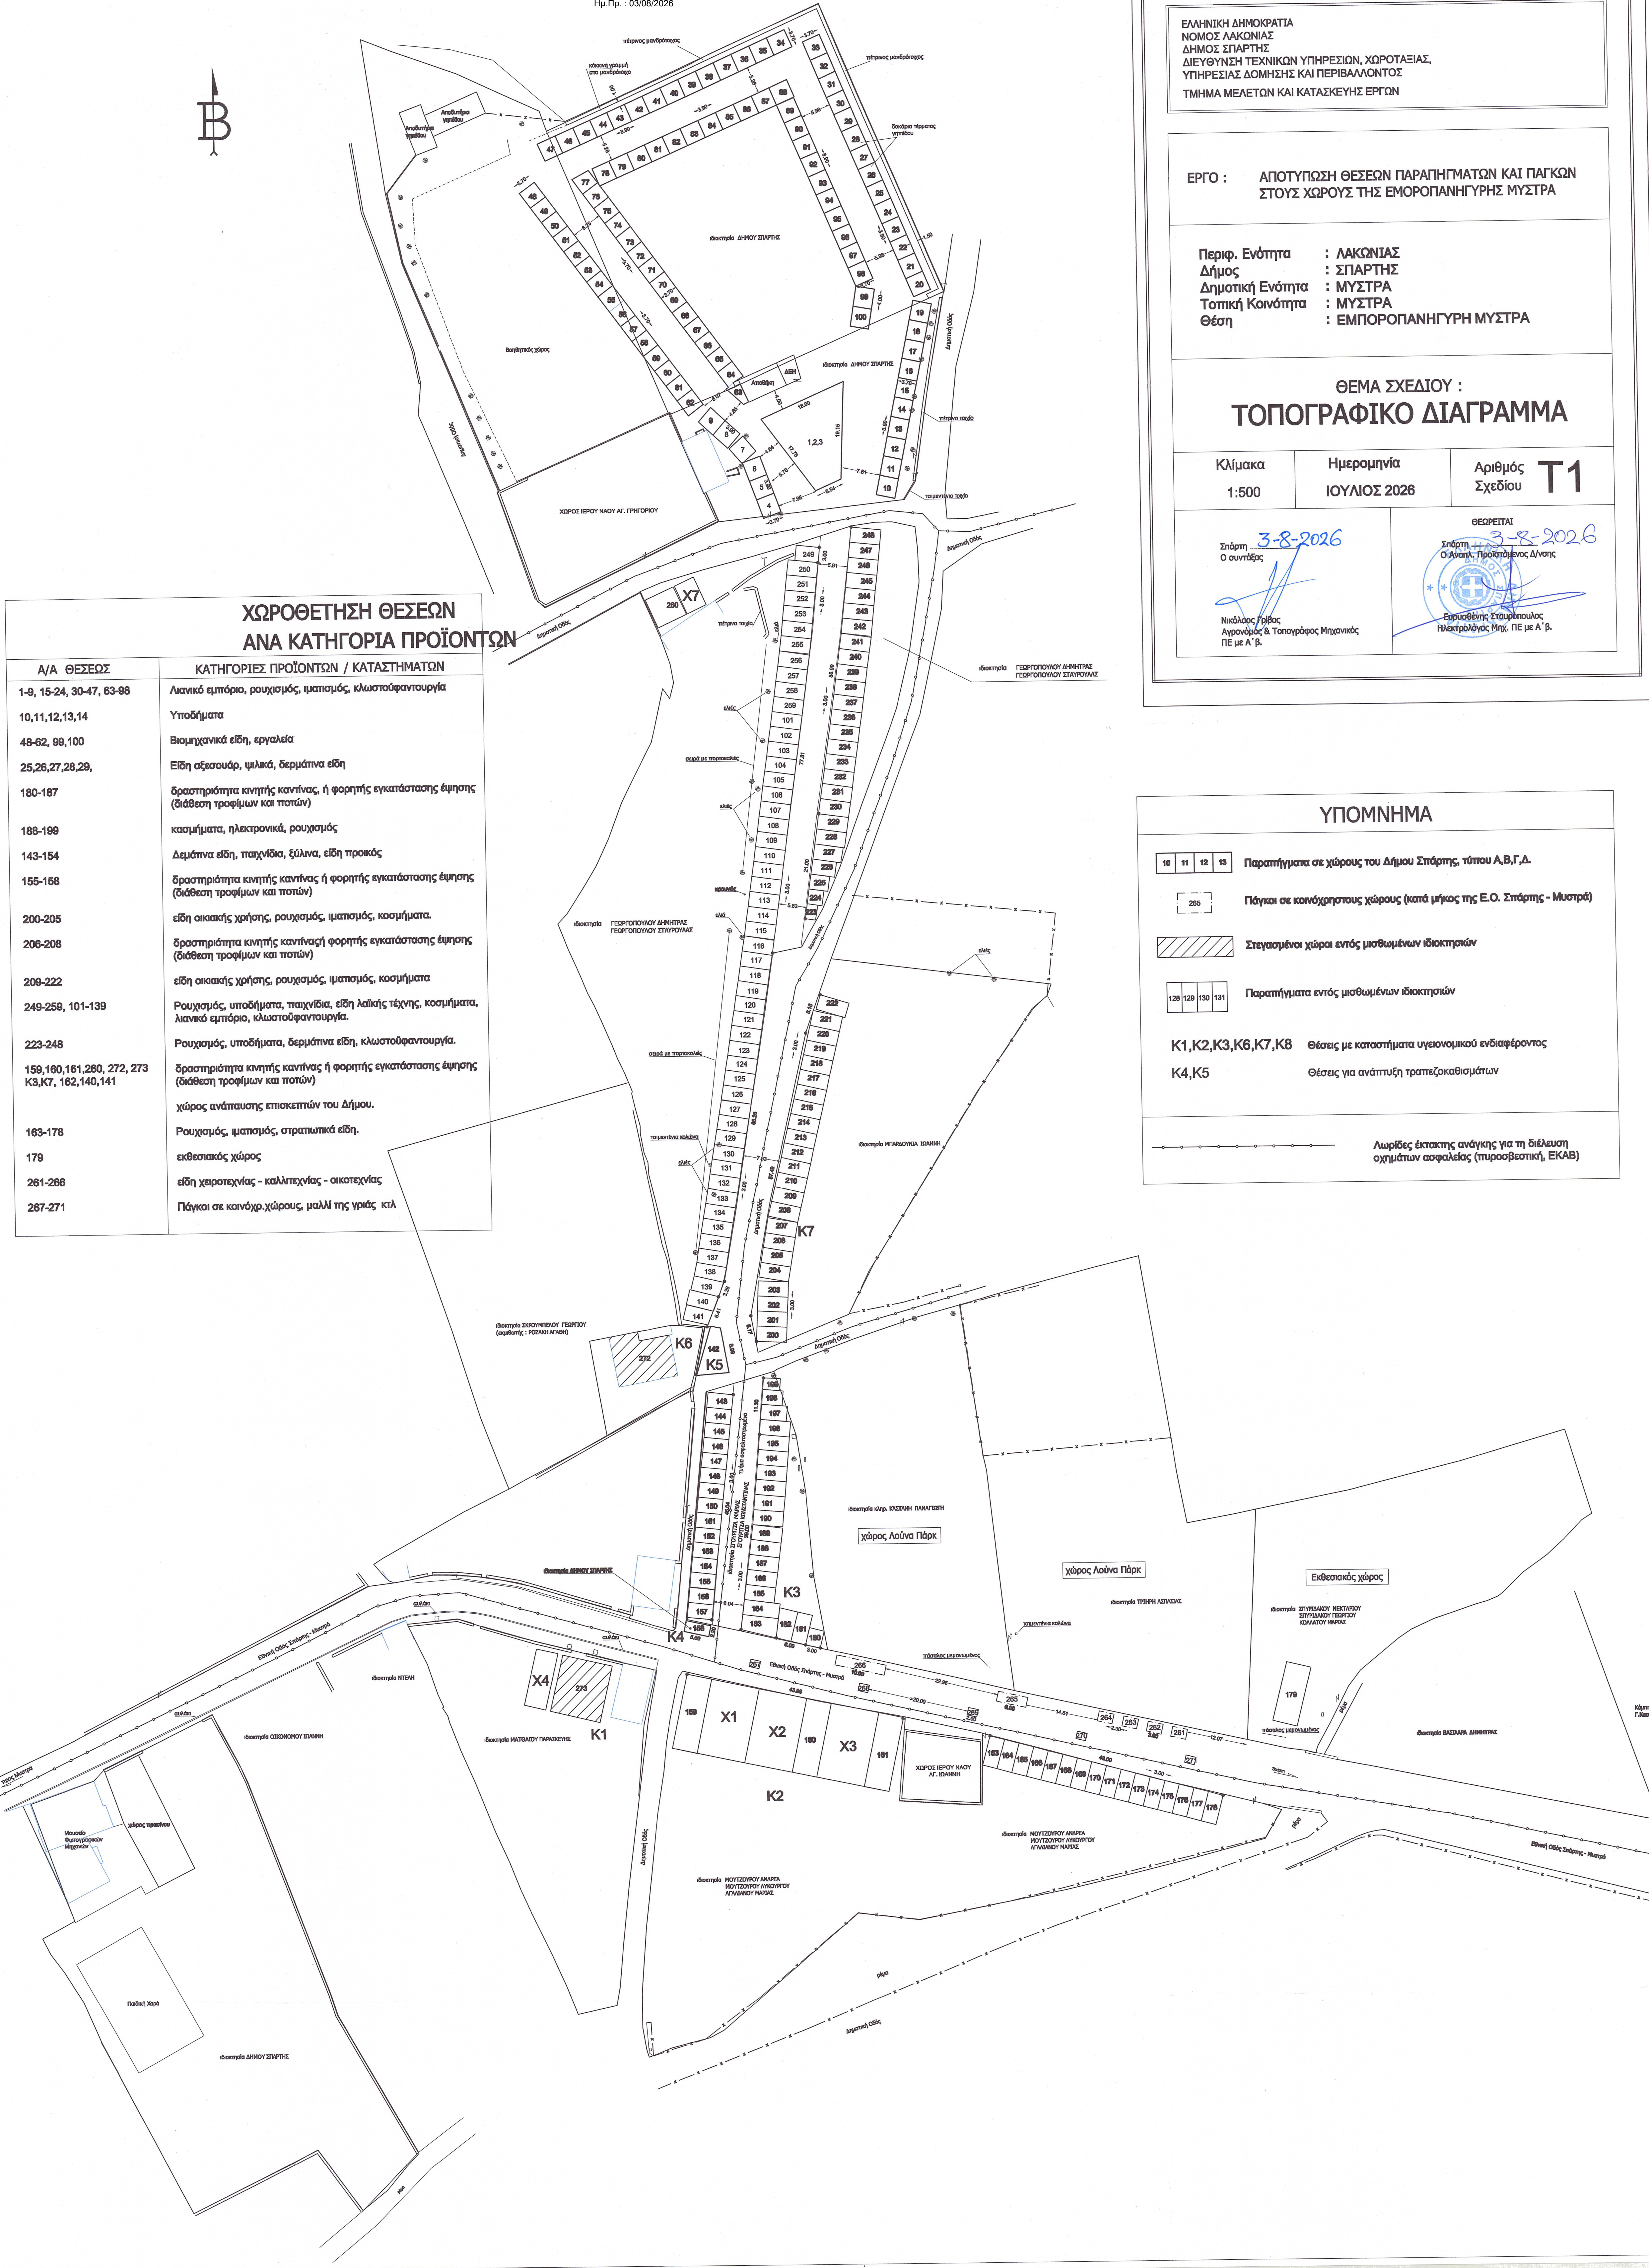

ΧΩΡΟΘΕΤΗΣΗ ΘΕΣΕΩΝ ΑΝΑ ΚΑΤΗΓΟΡΙΑ ΠΡΟΪΟΝΤΩΝ

Α/Α ΘΕΣΕΩΣ	ΚΑΤΗΓΟΡΙΕΣ ΠΡΟΪΟΝΤΩΝ / ΚΑΤΑΣΤΗΜΑΤΩΝ
1-9, 15-24, 30-47, 63-98	Λιανικό εμπόριο, ρουχισμός, ιματισμός, κλωστοϋφαντουργία
10,11,12,13,14	Υποδήματα
48-62, 99,100	Βιομηχανικά είδη, εργαλεία
25,26,27,28,29,	Είδη αξεσουάρ, φιλικά, δερμάτινα είδη
180-187	δραστηριότητα κινητής κανίνας, ή φορητής εγκατάστασης έμφησης (διάθεση τροφίμων και ποτών)
188-199	κοσμήματα, ηλεκτρονικά, ρουχισμός
143-154	Δερμάτινα είδη, παιχνίδια, ξύλινα, είδη τροϊκός
155-158	δραστηριότητα κινητής κανίνας ή φορητής εγκατάστασης έμφησης (διάθεση τροφίμων και ποτών)
200-205	είδη οικιακής χρήσης, ρουχισμός, ιματισμός, κοσμήματα.
206-208	δραστηριότητα κινητής κανίνας ή φορητής εγκατάστασης έμφησης (διάθεση τροφίμων και ποτών)
209-222	είδη οικιακής χρήσης, ρουχισμός, ιματισμός, κοσμήματα
249-259, 101-139	Ρουχισμός, υποδήματα, παιχνίδια, είδη λαϊκής τέχνης, κοσμήματα, λιανικό εμπόριο, κλωστοϋφαντουργία.
223-248	Ρουχισμός, υποδήματα, δερμάτινα είδη, κλωστοϋφαντουργία.
159,160,161,260, 272, 273 K3,K7, 162,140,141	δραστηριότητα κινητής κανίνας ή φορητής εγκατάστασης έμφησης (διάθεση τροφίμων και ποτών)
	χώρος ανάπαυσης επισκεπτών του Δήμου.
163-178	Ρουχισμός, ιματισμός, στρατιωτικά είδη.
179	εκθεσιακός χώρος
261-266	είδη χειροτεχνίας - καλλιτεχνίας - οικιακής
267-271	Πάγκοι σε κοινόχρ.χώρους, μαλλι της γραίας κτλ

ΕΛΛΗΝΙΚΗ ΔΗΜΟΚΡΑΤΙΑ
ΝΟΜΟΣ ΛΑΚΩΝΙΑΣ
ΔΗΜΟΣ ΣΠΑΡΤΗΣ
ΔΙΕΥΘΥΝΣΗ ΤΕΧΝΙΚΩΝ ΥΠΗΡΕΣΙΩΝ, ΧΩΡΟΤΑΞΙΑΣ,
ΥΠΗΡΕΣΙΑΣ ΔΟΜΗΣΗΣ ΚΑΙ ΠΕΡΙΒΑΛΛΟΝΤΟΣ
ΤΜΗΜΑ ΜΕΛΕΤΩΝ ΚΑΙ ΚΑΤΑΣΚΕΥΗΣ ΕΡΓΩΝ

ΕΡΓΟ : ΑΠΟΤΥΠΩΣΗ ΘΕΣΕΩΝ ΠΑΡΑΠΗΓΜΑΤΩΝ ΚΑΙ ΠΑΓΚΩΝ
ΣΤΟΥΣ ΧΩΡΟΥΣ ΤΗΣ ΕΜΟΡΟΠΑΝΗΓΥΡΗΣ ΜΥΣΤΡΑ

Περιφ. Ενότητα : ΛΑΚΩΝΙΑΣ
Δήμος : ΣΠΑΡΤΗΣ
Δημοτική Ενότητα : ΜΥΣΤΡΑ
Τοπική Κοινότητα : ΜΥΣΤΡΑ
Θέση : ΕΜΠΟΡΟΠΑΝΗΓΥΡΗ ΜΥΣΤΡΑ

ΘΕΜΑ ΣΧΕΔΙΟΥ : ΤΟΠΟΓΡΑΦΙΚΟ ΔΙΑΓΡΑΜΜΑ

Κλίμακα
1:500

Ημερομηνία
ΙΟΥΛΙΟΣ 2026

Αριθμός
Σχεδίου
T1

Σφράγιση
Ο συντάκτης

3-8-2026

Νικόλαος Γκόδας
Αγοράς & Τοπογράφος Μηχανικός
ΠΕ με Α' β.

ΘΕΩΡΕΙΤΑΙ
Σφράγιση
Ο Αναπλ. Προϊστάμενος Δήμου

3-8-2026

Ερυσσέντης Σταυρόπουλος
Ηλεκτρολόγος Μηχ. ΠΕ με Α' β.

ΥΠΟΜΝΗΜΑ

- 10 11 12 13 Παραπήγματα σε χώρους του Δήμου Σπάρτης, τύπου Α,Β,Γ,Δ.
- 255 Πάγκοι σε κοινόχρηστους χώρους (κατά μήκος της Ε.Ο. Σπάρτης - Μυστρά)
- Στεγασμένοι χώροι εντός μισθωμένων ιδιοκτησιών
- 128 129 130 131 Παραπήγματα εντός μισθωμένων ιδιοκτησιών
- K1,K2,K3,K6,K7,K8 Θέσεις με καταστήματα υγειονομικού ενδιαφέροντος
- K4,K5 Θέσεις για ανάπτυξη τραπεζοκαθισμάτων

Λωρίδες έκτακτης ανάγκης για τη διέλευση
οχημάτων ασφαλείας (τυροσβεστική, ΕΚΑΒ)